


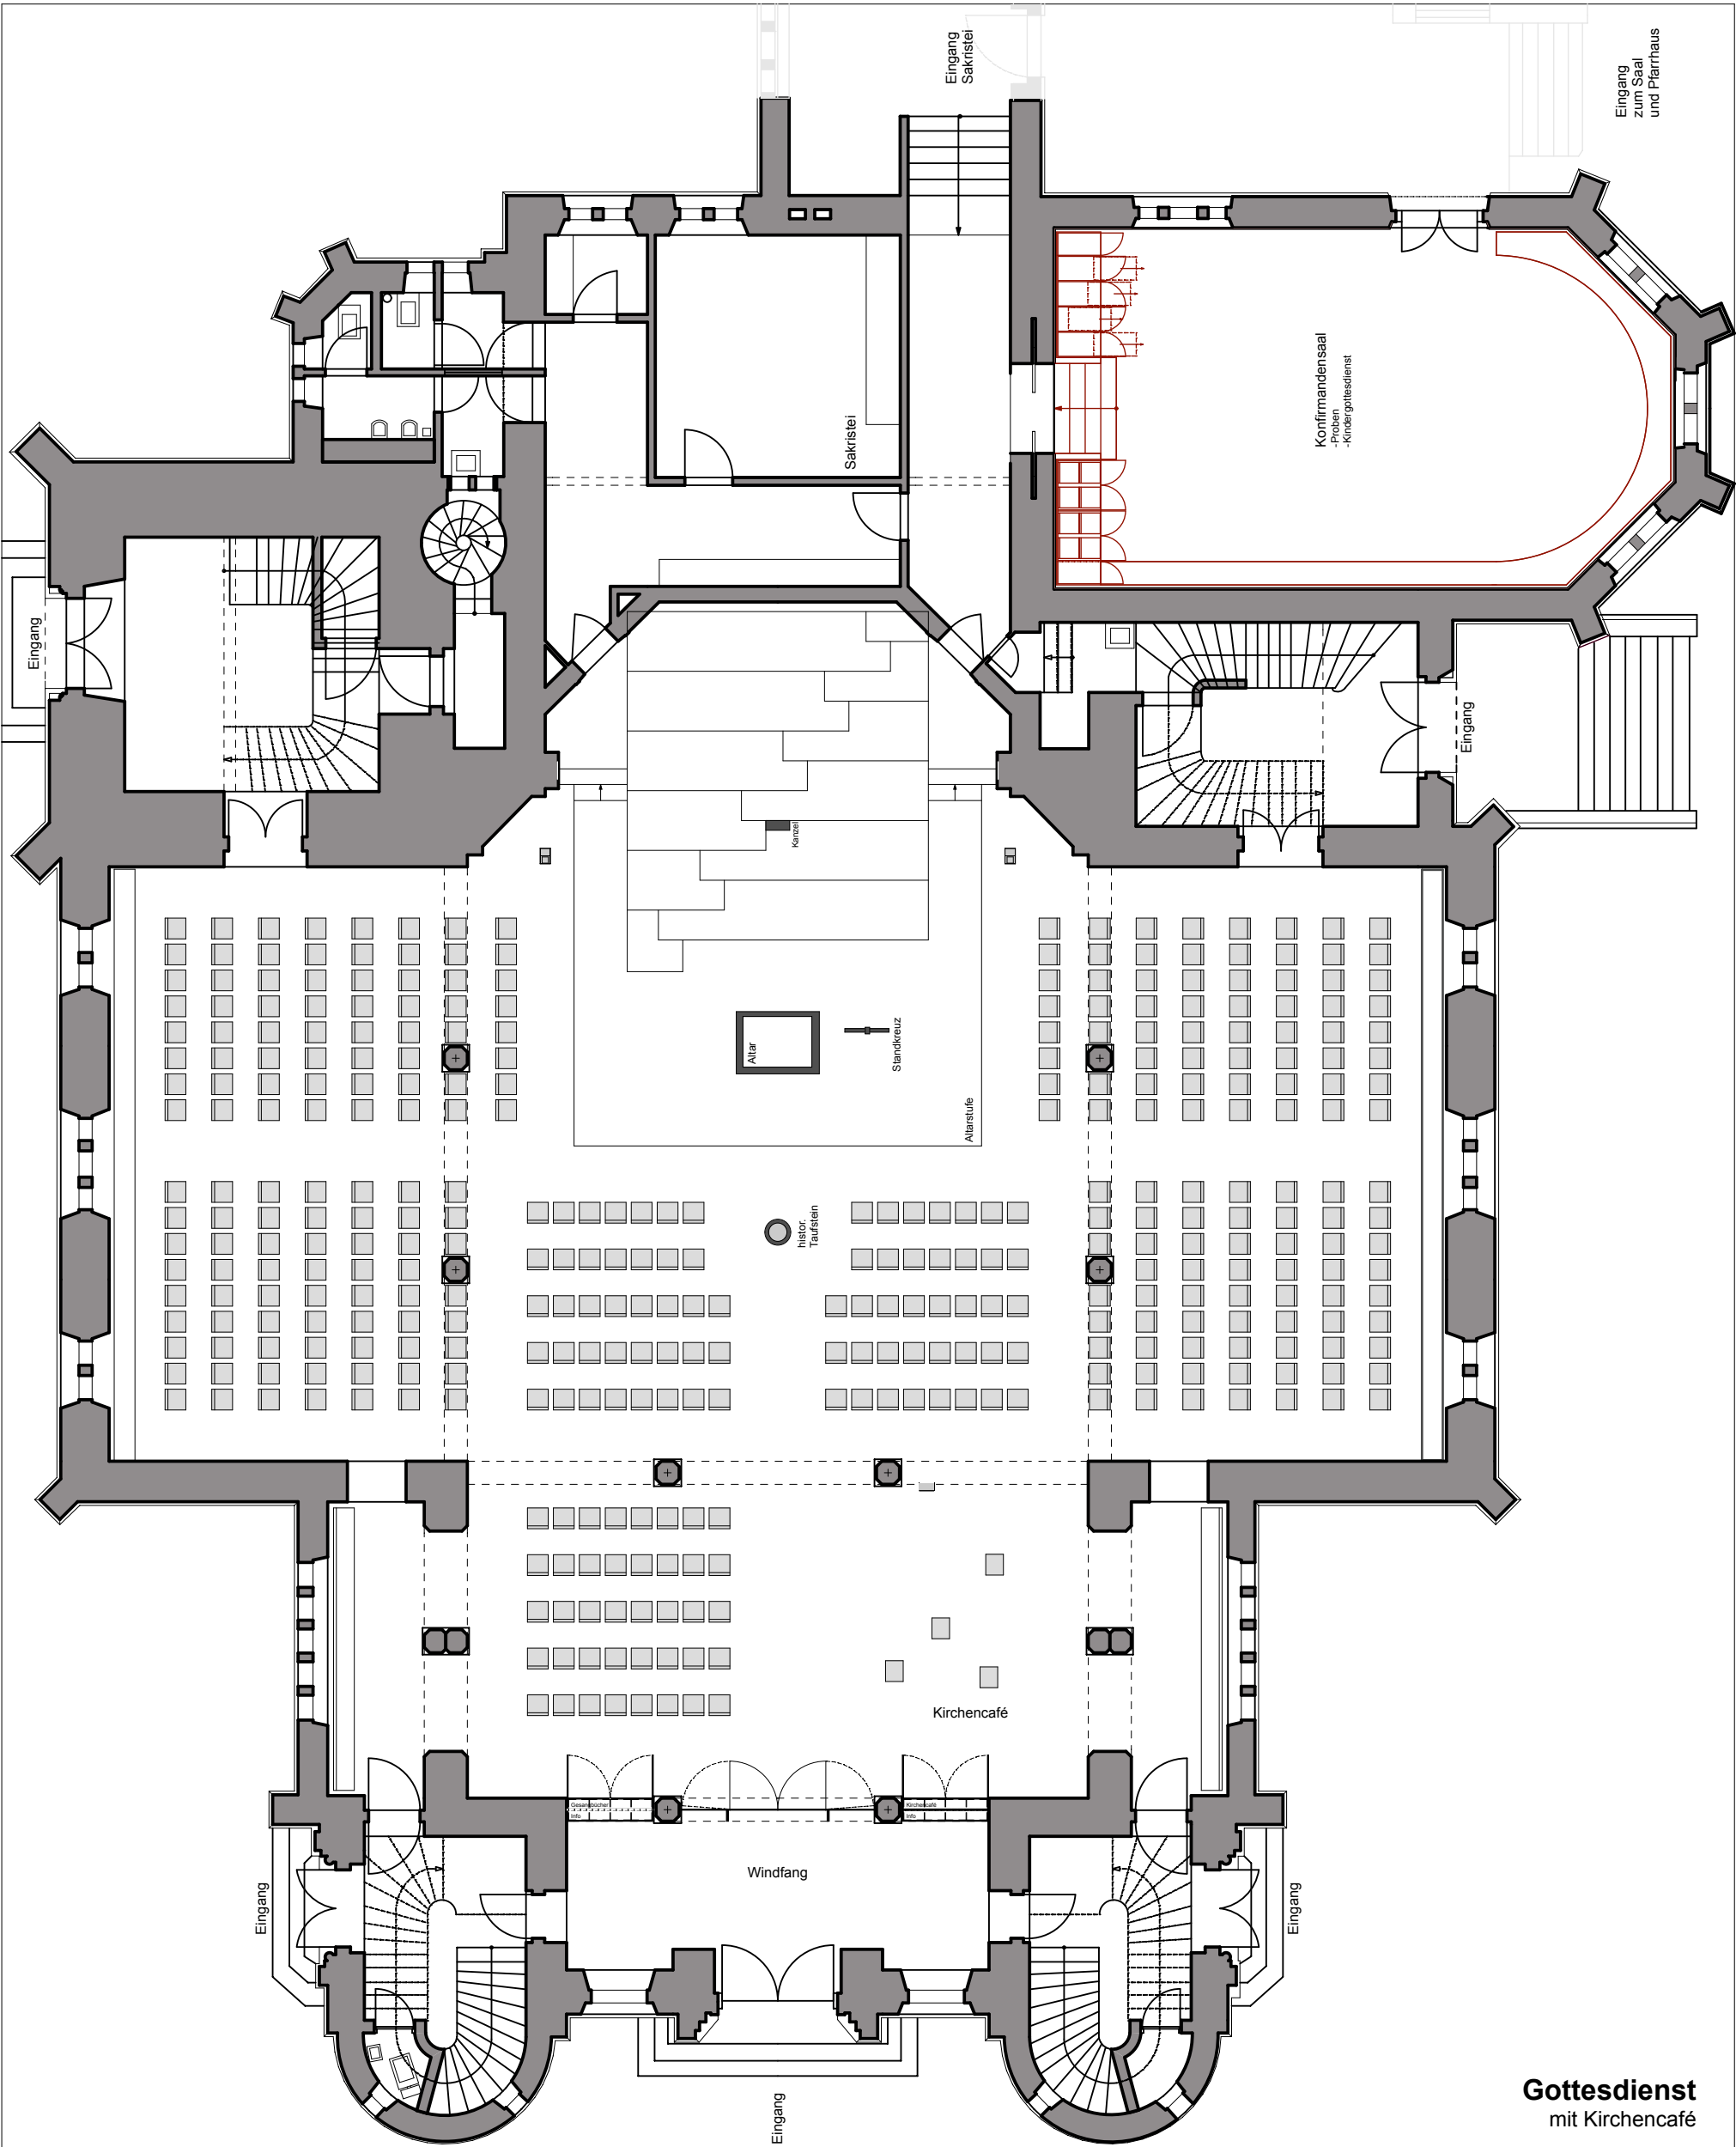

Gottesdienst
mit Kirchencafé

Projekt-Nr.: 173/07		Projekt: Innenrenovierung evang. Friedenskirche Heidelberg-Handschuhsheim	
Projektphase:		V, Werkplanung	
Werkplanung und Bauleitung: AAg Freie Architekten GmbH Loebner · Schäfer · Weber Wieblinger Weg 21 69123 Heidelberg Tel.: 06221-13 24 0 Fax.: 06221-13 24 24		Bauherr: Evang. Stiftung Pflege Schönau Zähringer Str. 18 69115 Heidelberg Tel: 06221-91 09 0 Fax: 06221-91 09 29 Mail: kontakt@esp-schoenau.de	
gez./Dat.	gepr./Dat.	freigebl./Dat.	
Planinhalt: Bestuhlung V3	Masstab: 1:125	Plan Nr.: A-03.3	